




UA-1
ESTADO ACTUAL

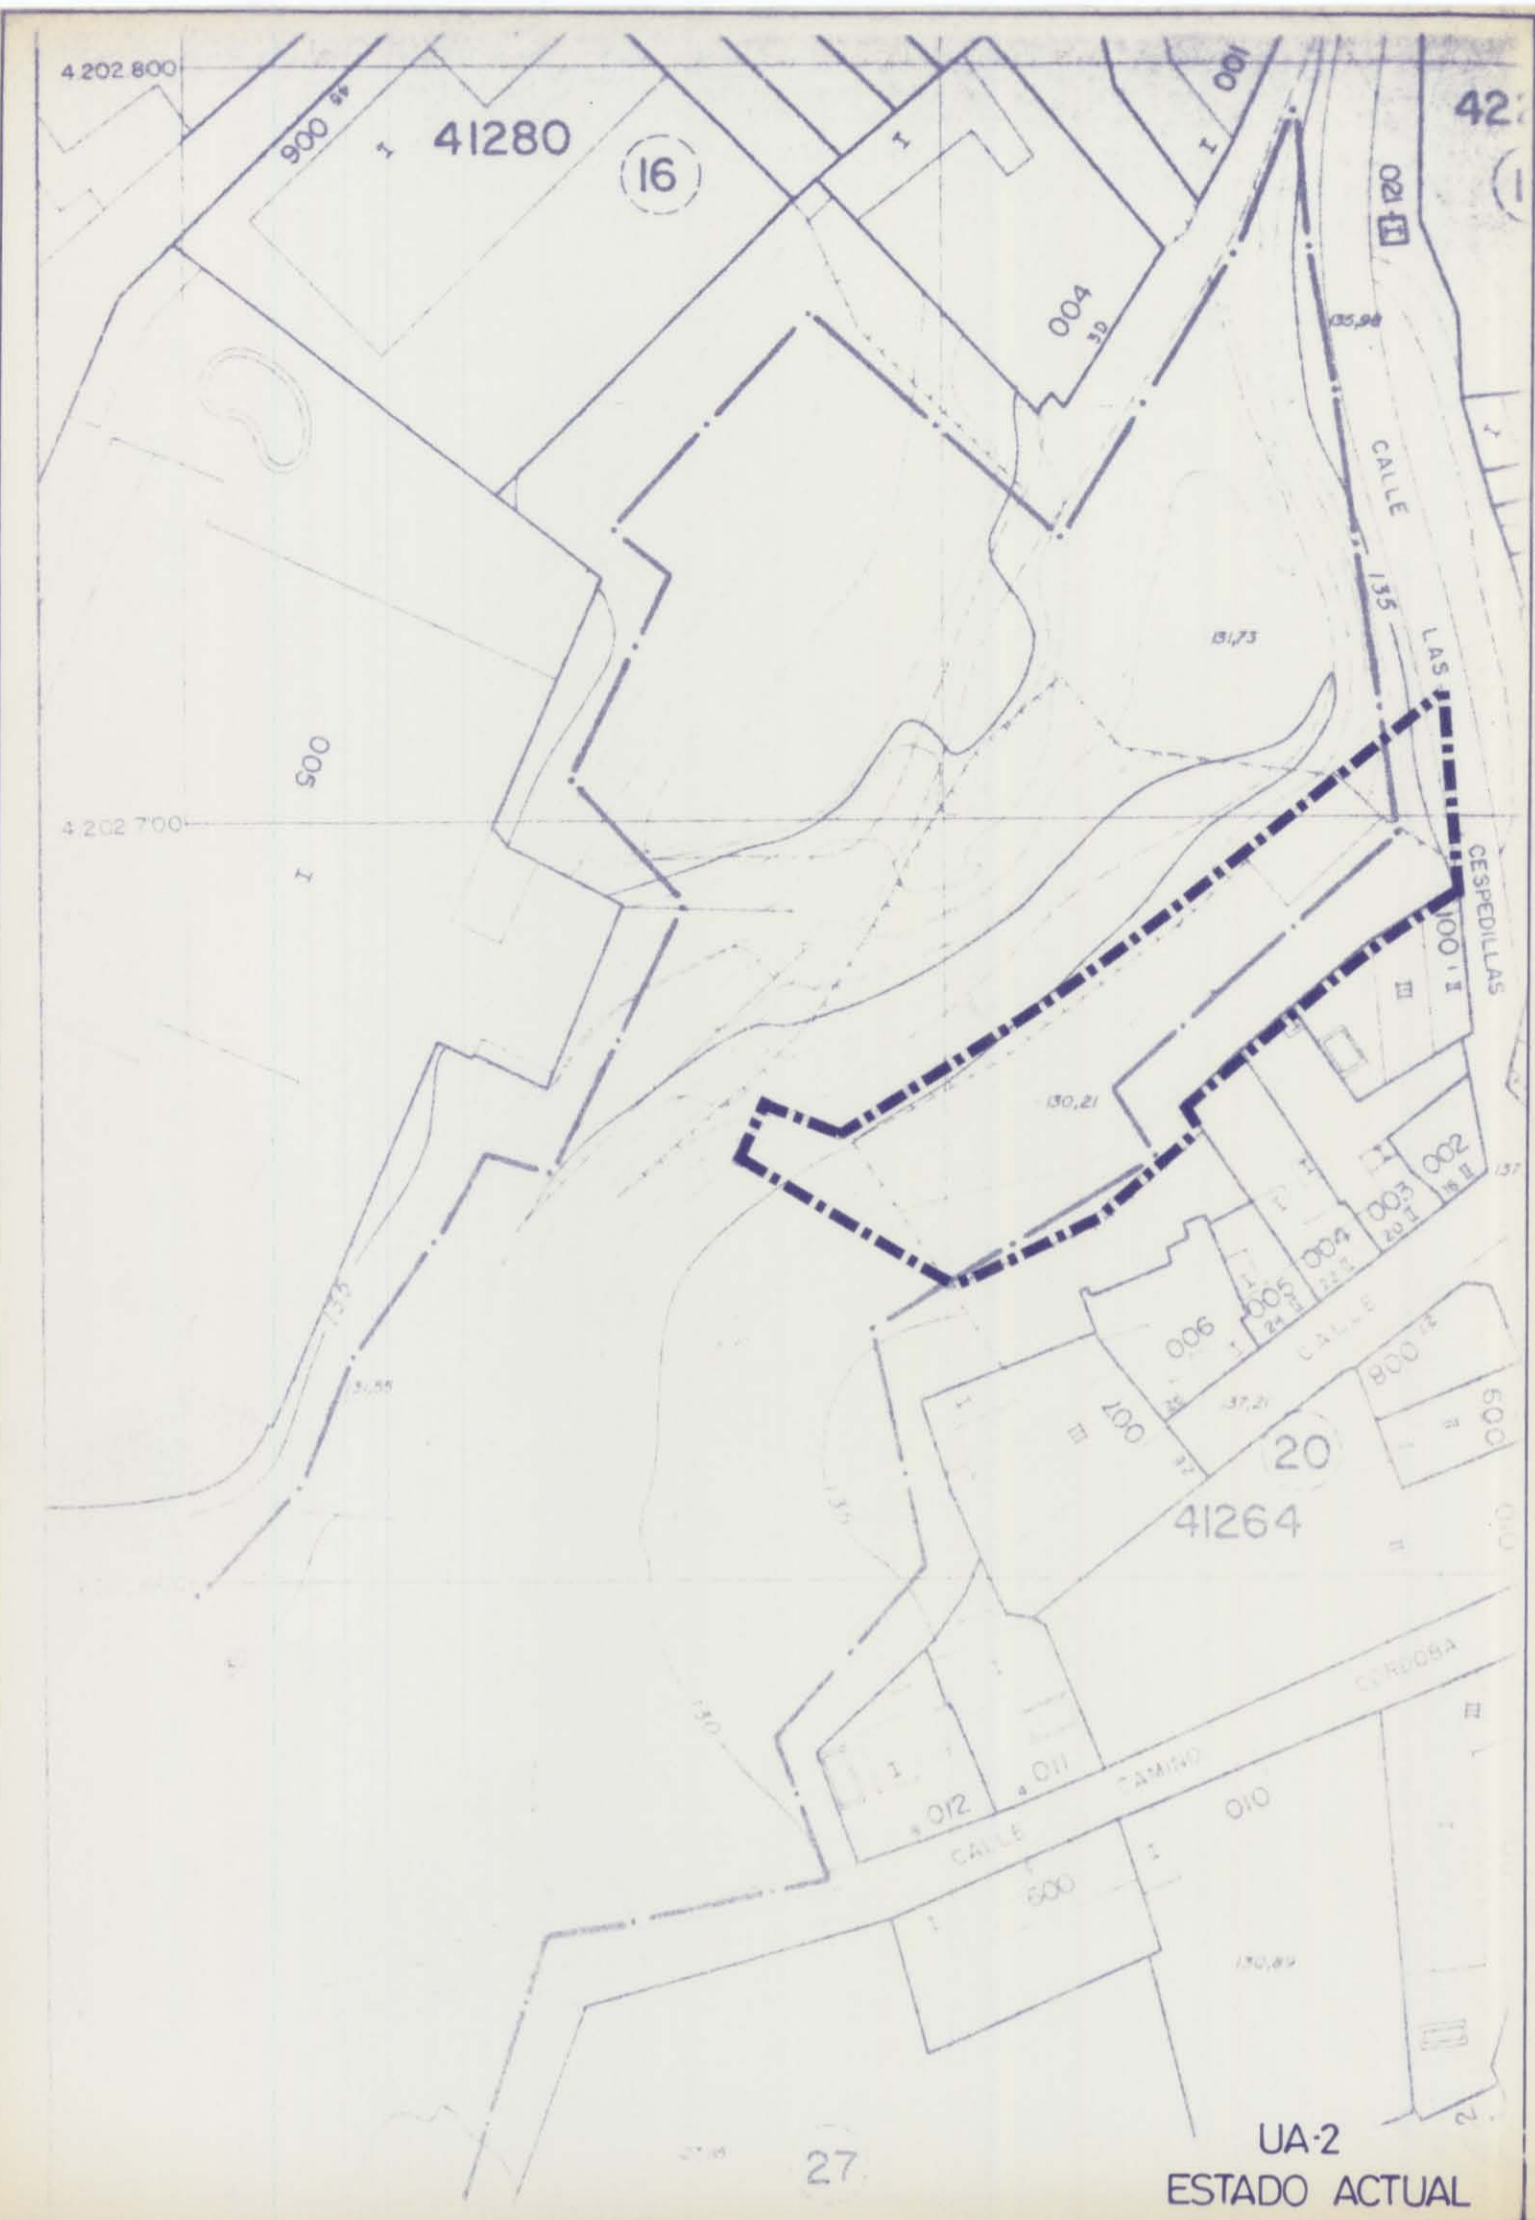


UA-2
ESTADO ACTUAL

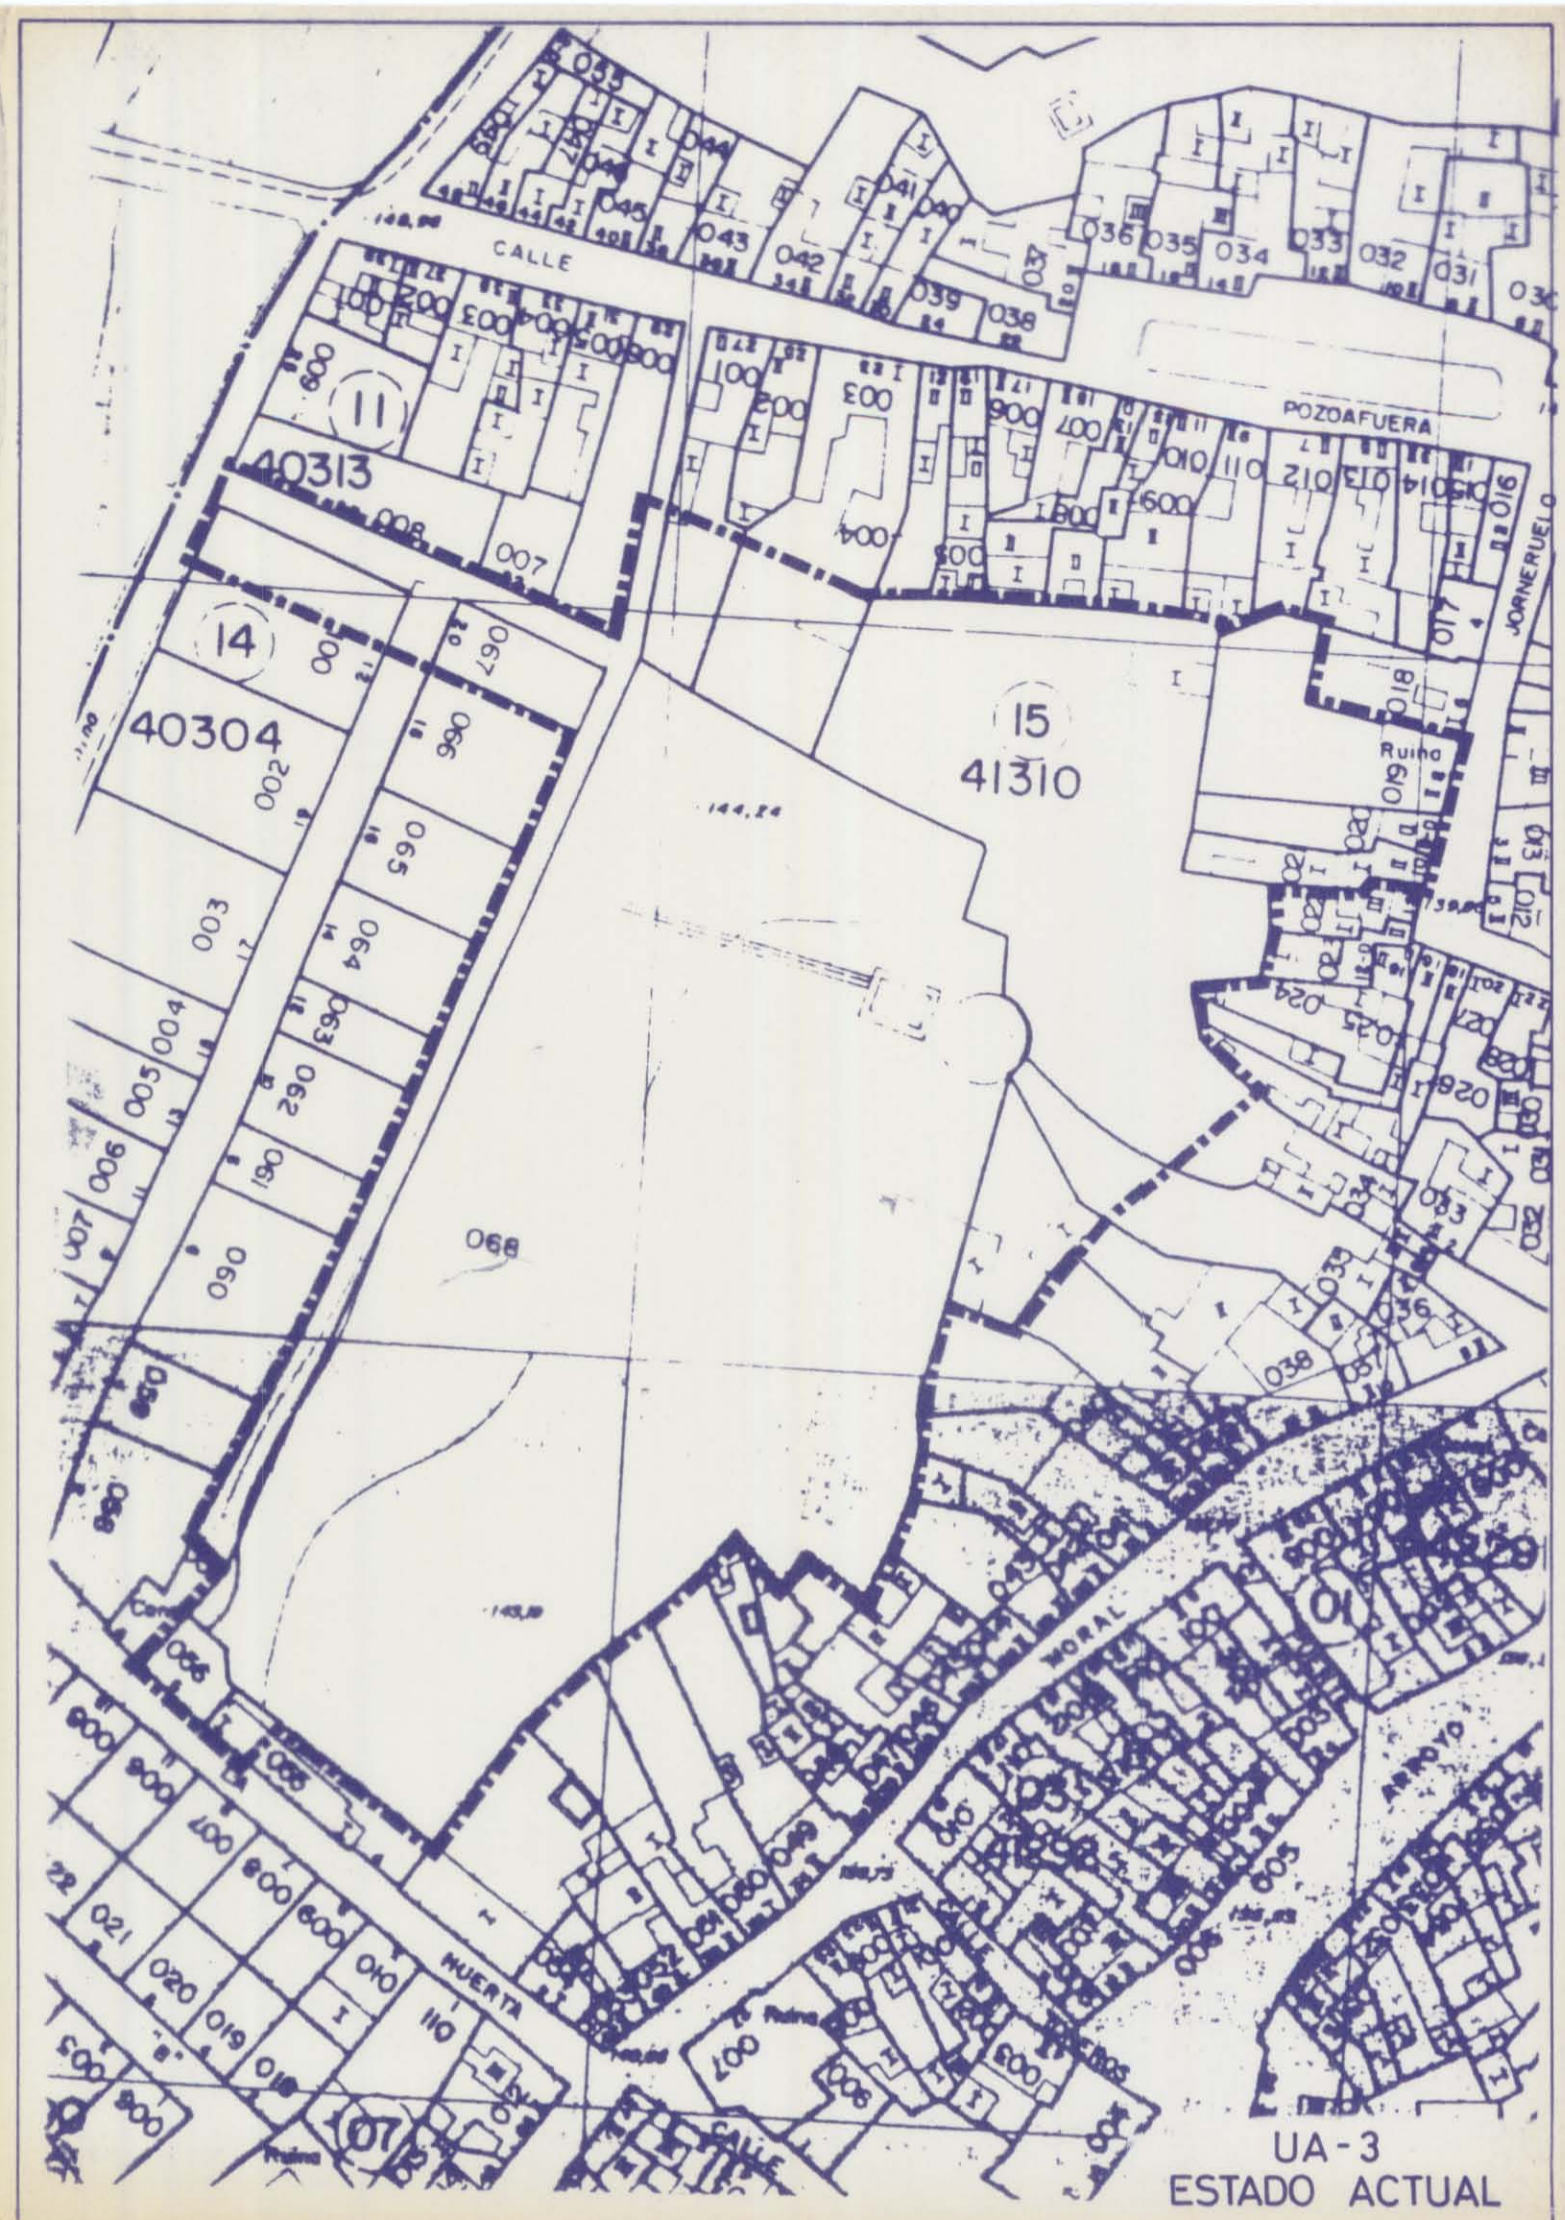


UA-3
ESTADO ACTUAL

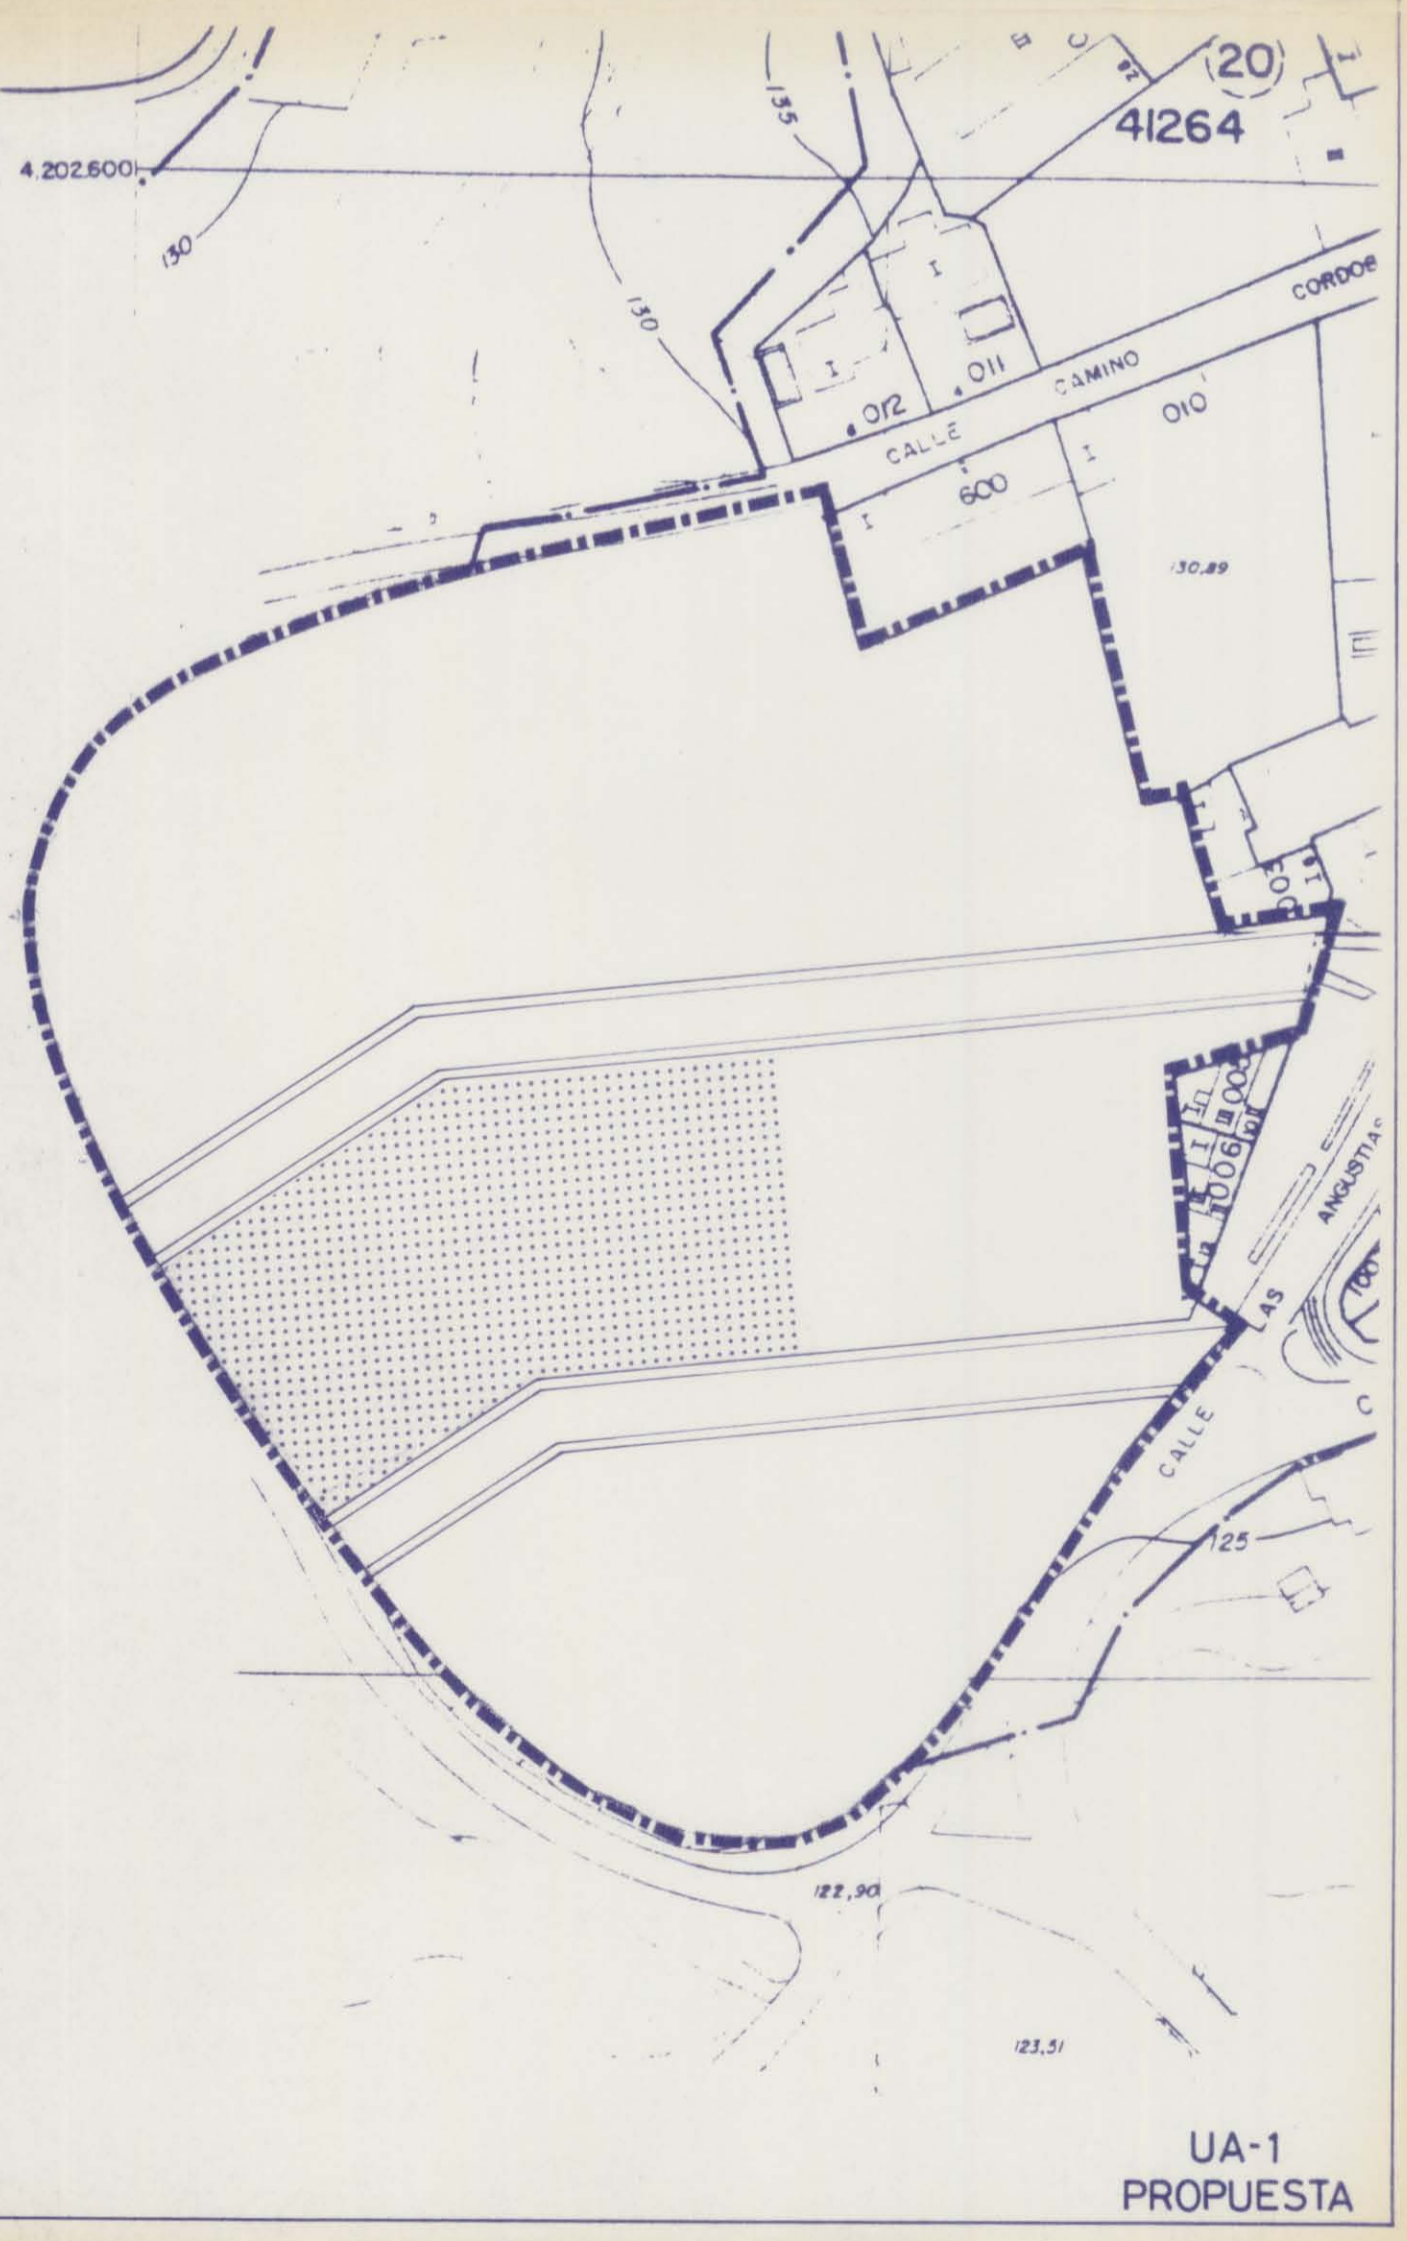

UA-1
PROPUESTA

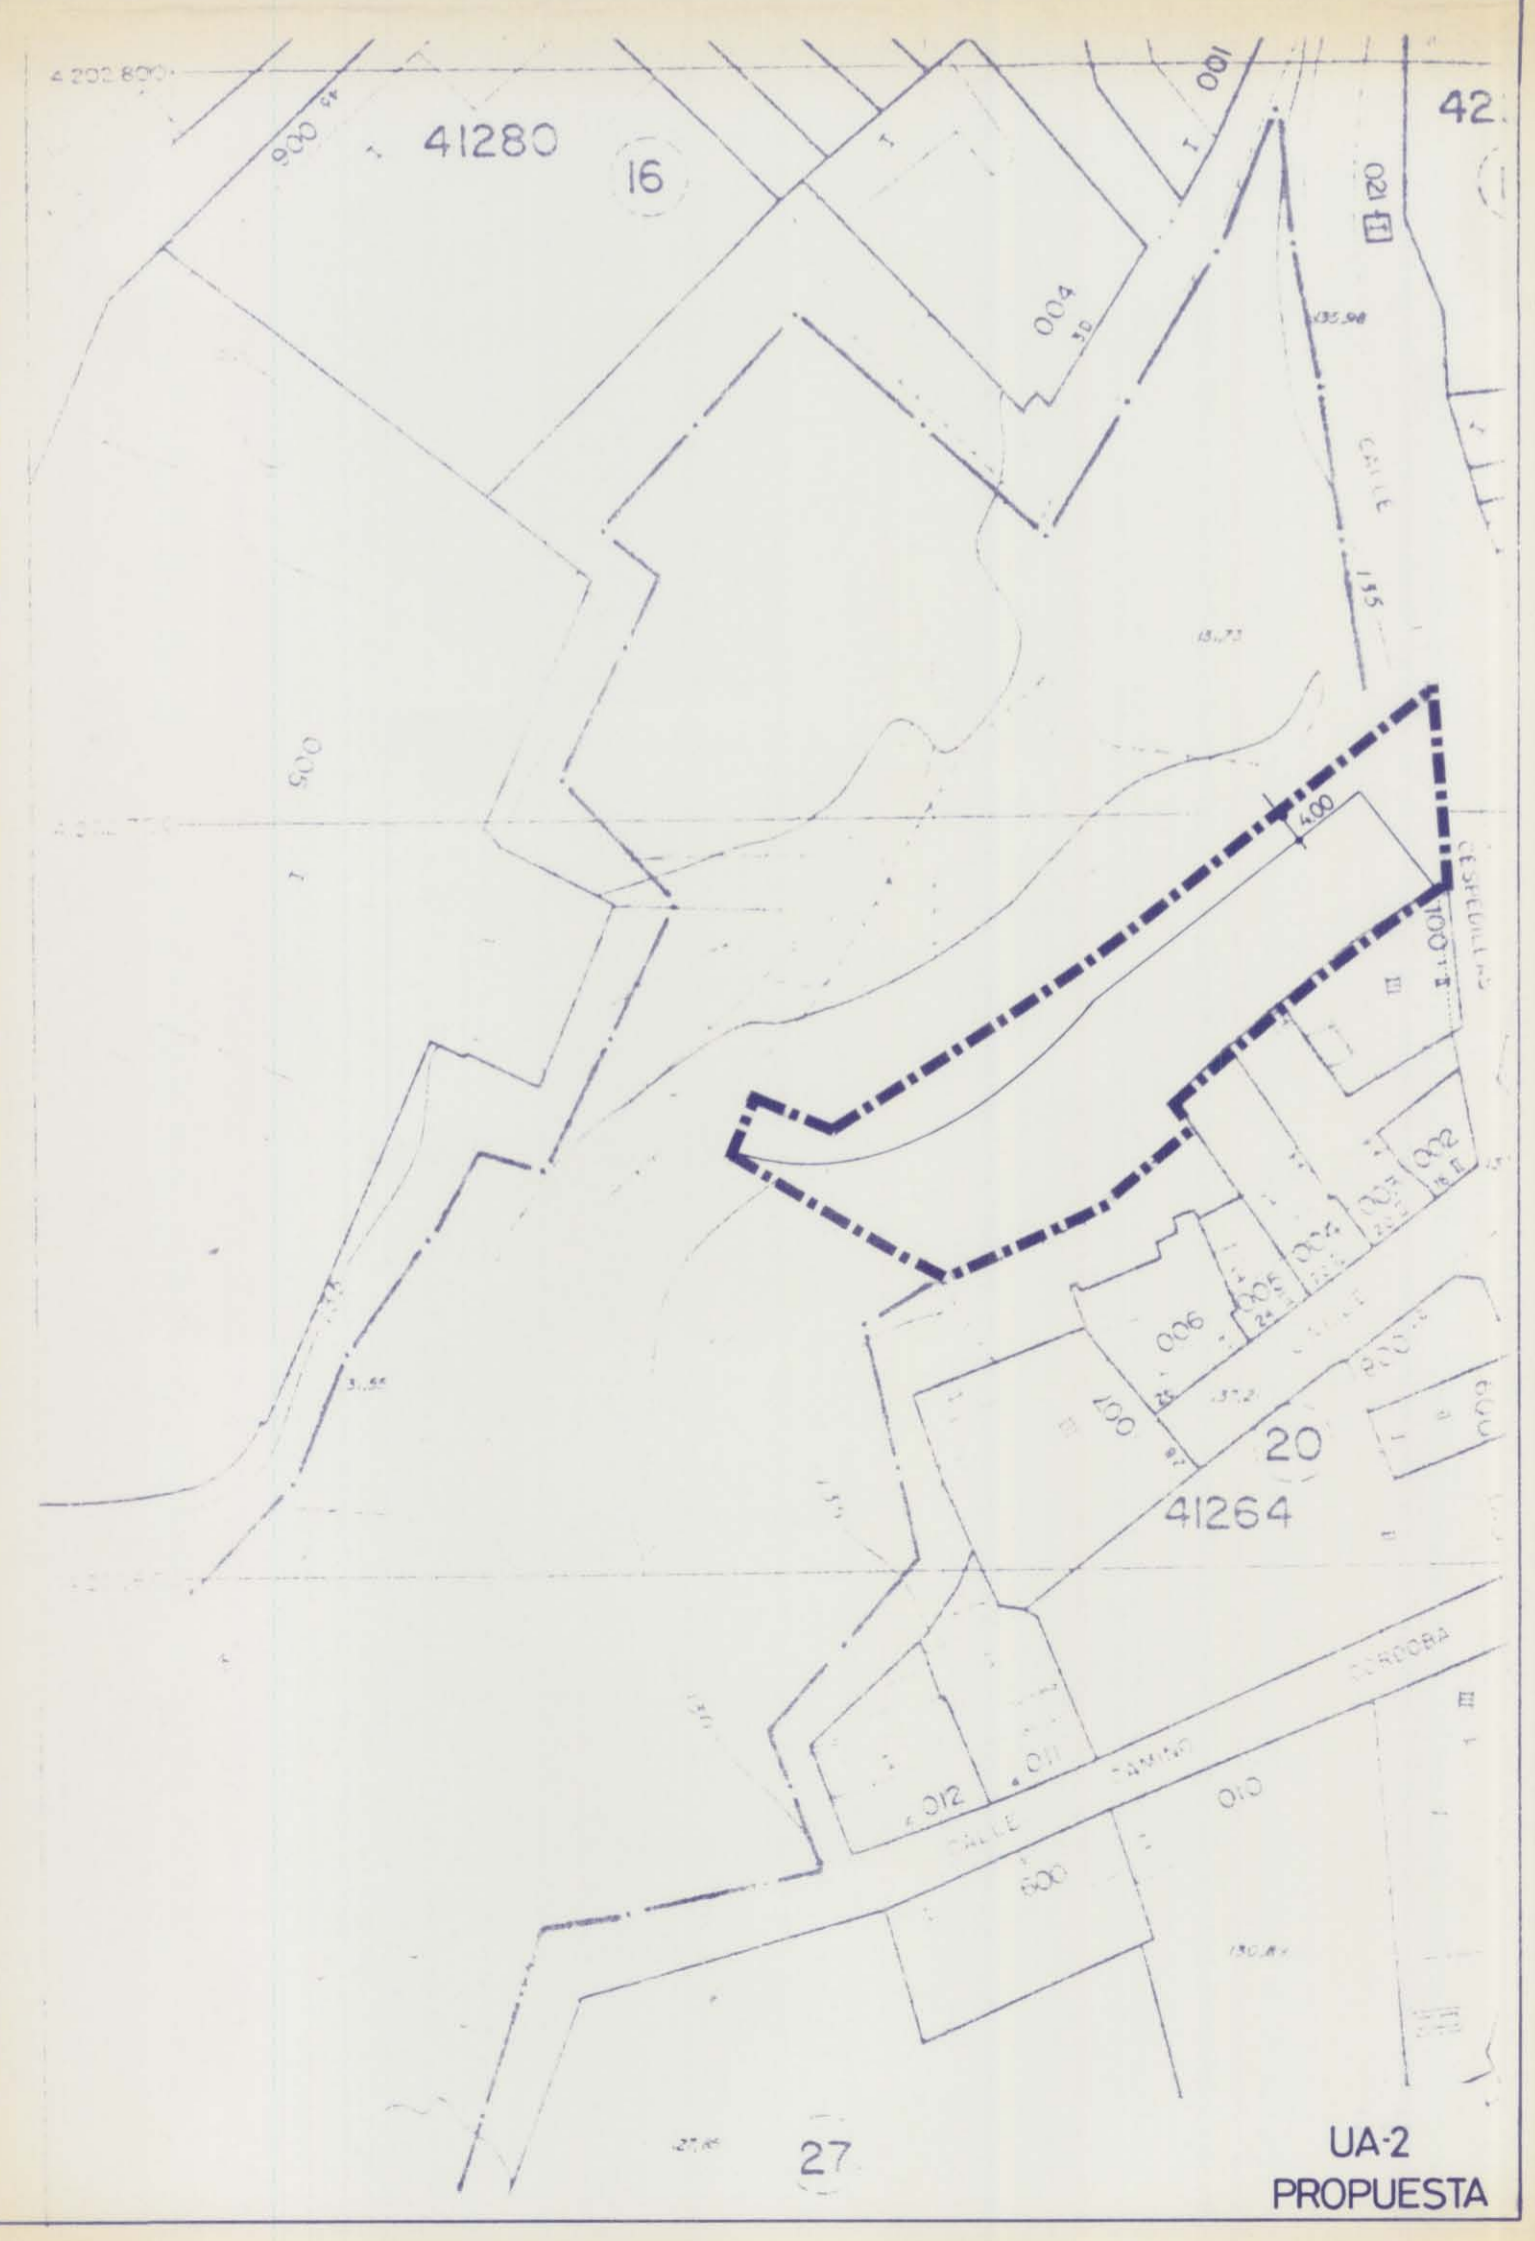

UA-2
PROPUESTA

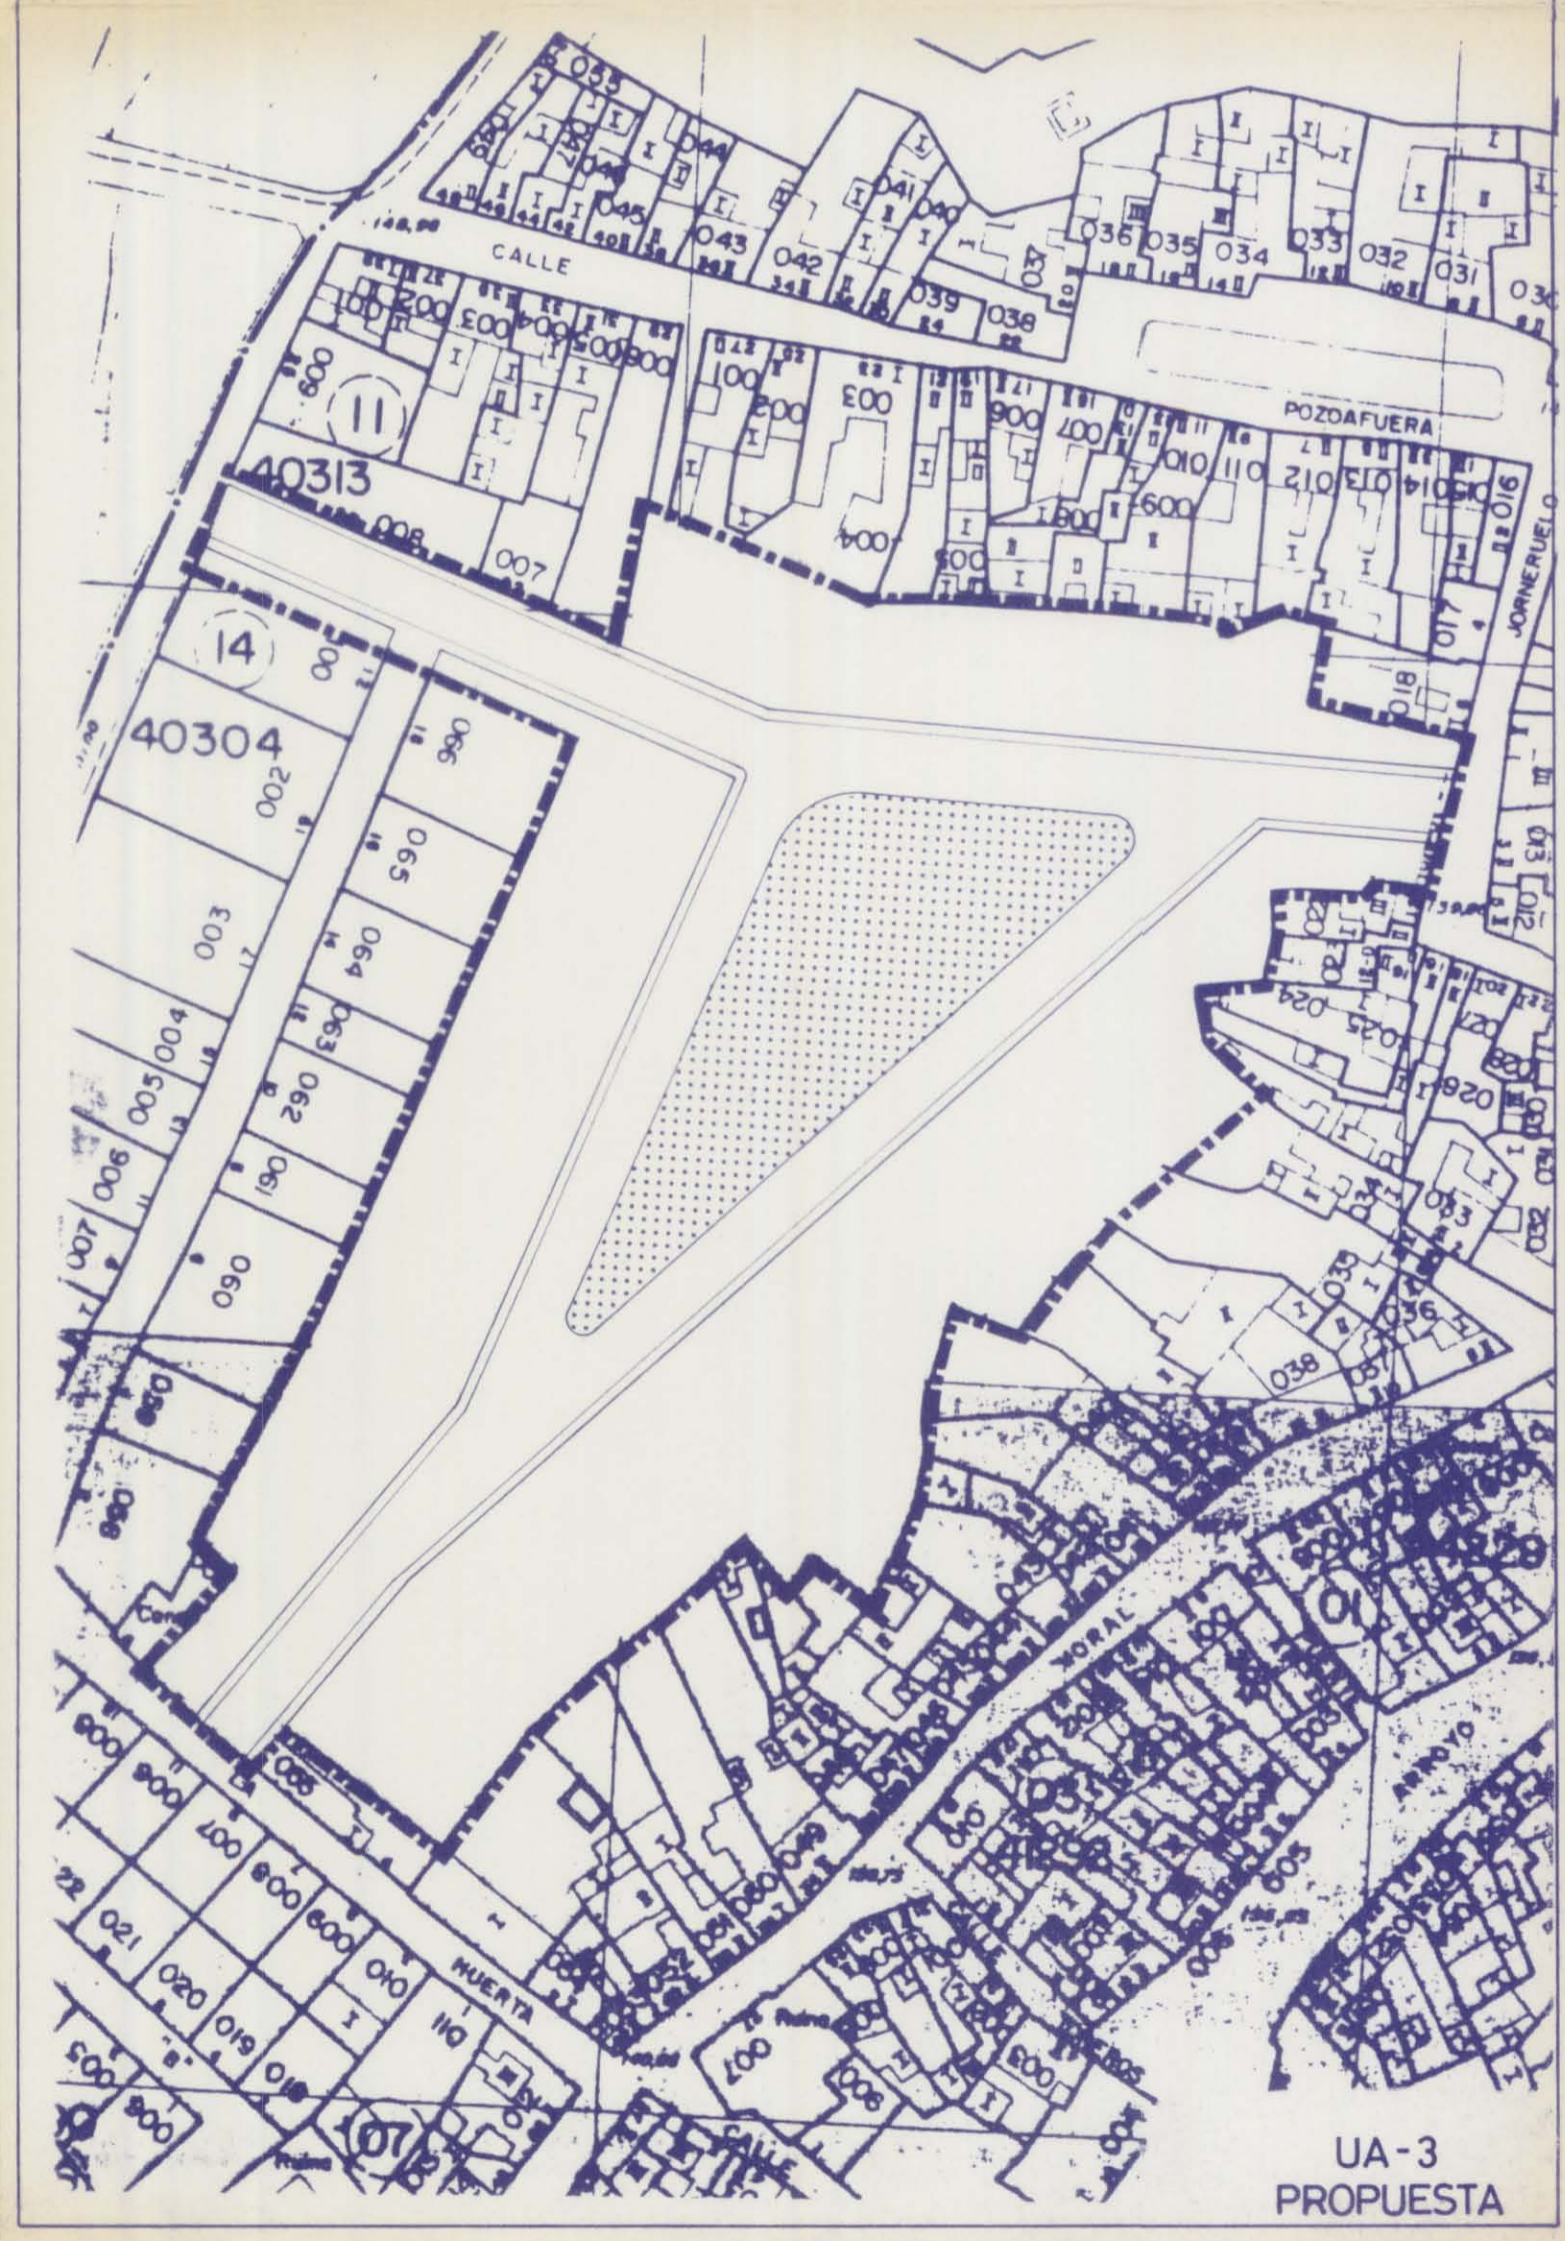

UA-3
PROPUESTA

APROBADO DEFINITIVAMENTE
CON SUSPENSIONES
7 MAR. 1994
COMISION PROVINCIAL
DE ORDENACION DEL
TERRITORIO Y URBANISMO
CORDOBA



CALIFICACION DEL SUELO. UNIDADES DE ACTUACION 1

		Aprobadas provisionalmente por el Ayuntamiento Pleno en la sesión de 15 de noviembre de 1,993,- La Secretaria, <i>[Signature]</i>	plano nº
			4
			escala 1:1.000

O R D E N A C I O N

NORMAS SUBSIDIARIAS DE PLANEAMIENTO DEL TERMINO MUNICIPAL DE VILAFRANCA

AYUNTAMIENTO DE VILAFRANCA		ARTURO GONZALEZ JOAQUIN MILLAN <i>[Signature]</i> arquitectos
----------------------------	--	------------------------------------------------------------------